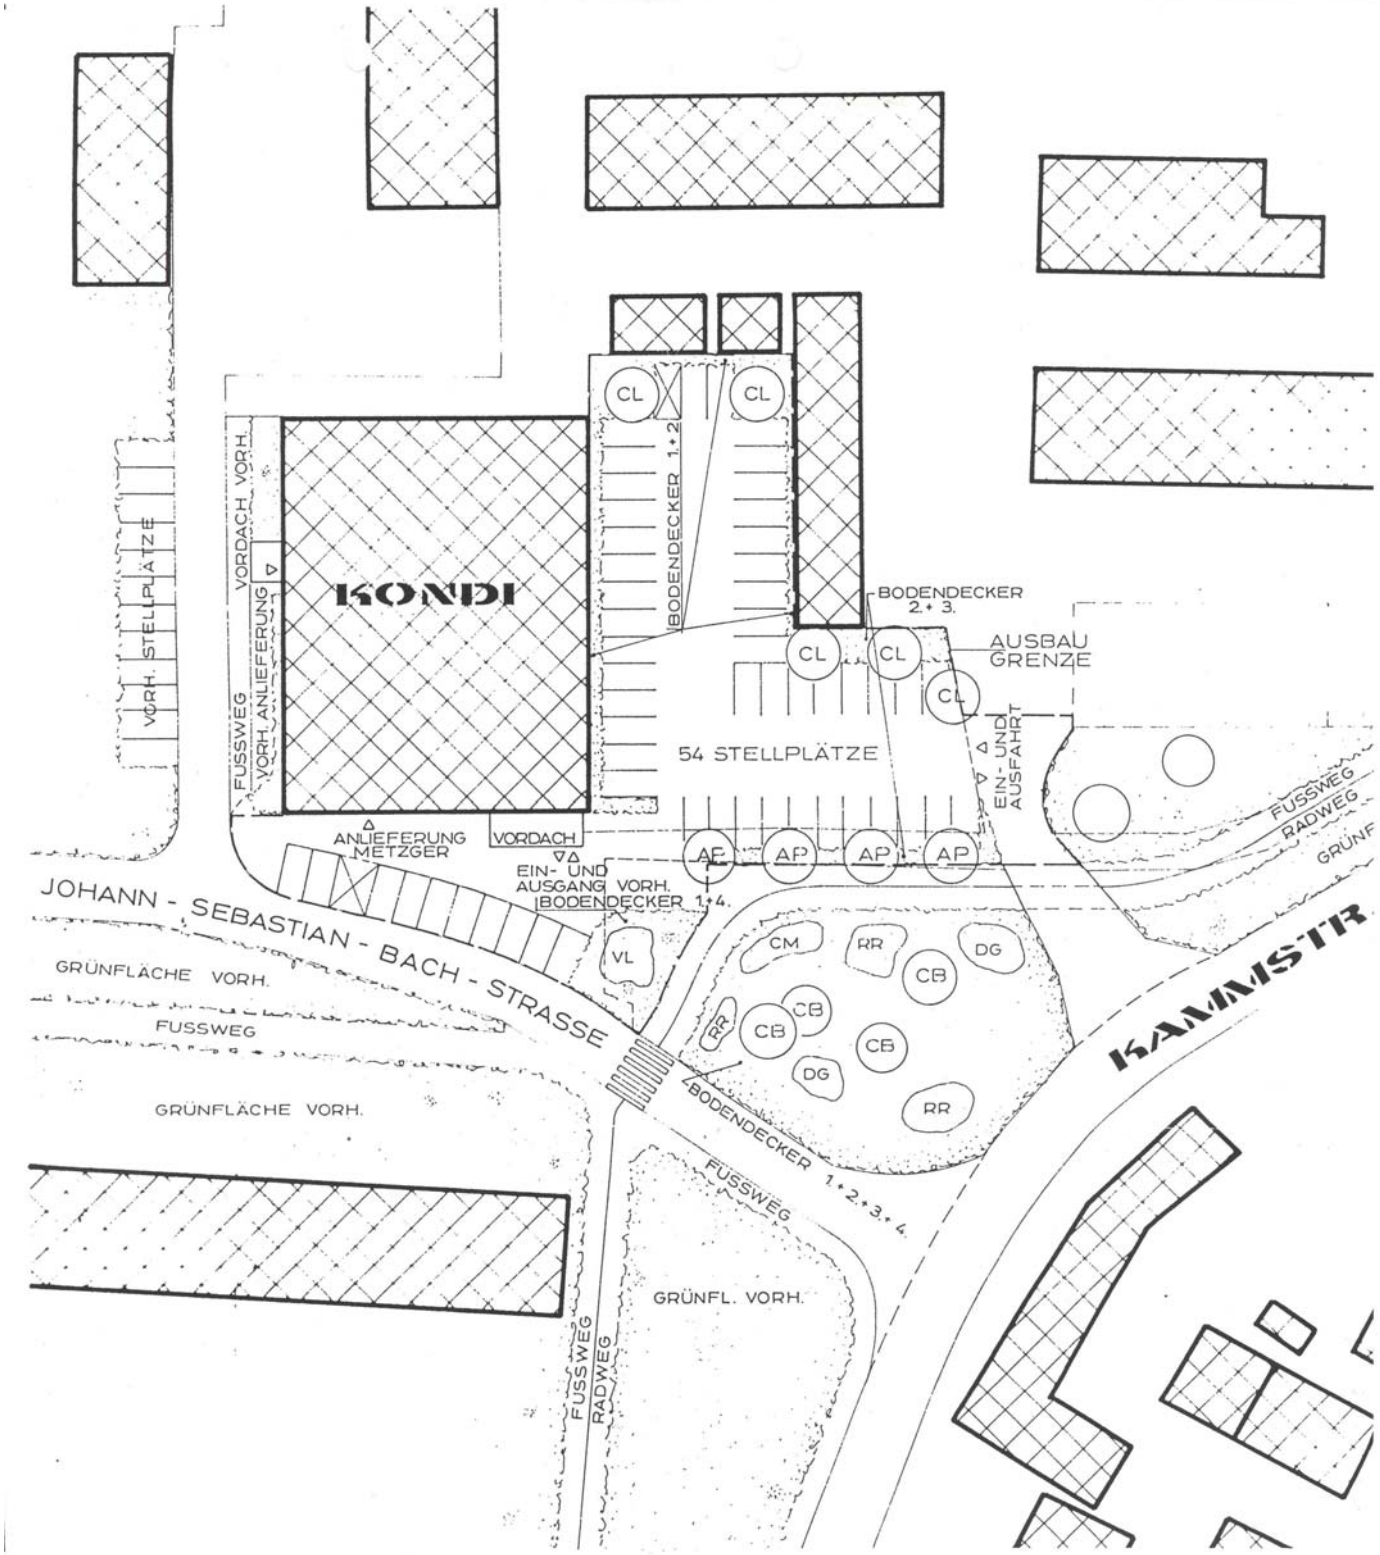
KONDI
VORH. STELLPLÄTZE
VORDACH VORH.
FUSSWEG
VORH. ANLIEFERUNG
BODENDECKER 1+2
BODENDECKER 2+3
AUSBAU GRENZE
54 STELLPLÄTZE
EIN- UND AUSFAHRT
ANLIEFERUNG METZGER
VORDACH
EIN- UND AUSGANG VORH.
BODENDECKER 1+4
JOHANN - SEBASTIAN - BACH - STRASSE
GRÜNFLÄCHE VORH.
FUSSWEG
GRÜNFLÄCHE VORH.
BODENDECKER 1+2+3+4
FUSSWEG
GRÜNFL. VORH.
FUSSWEG
RADWEG
FUSSWEG
RADWEG
GRÜNF
KAMMSTR
CL
AP
VL
CM
RR
CB
DG