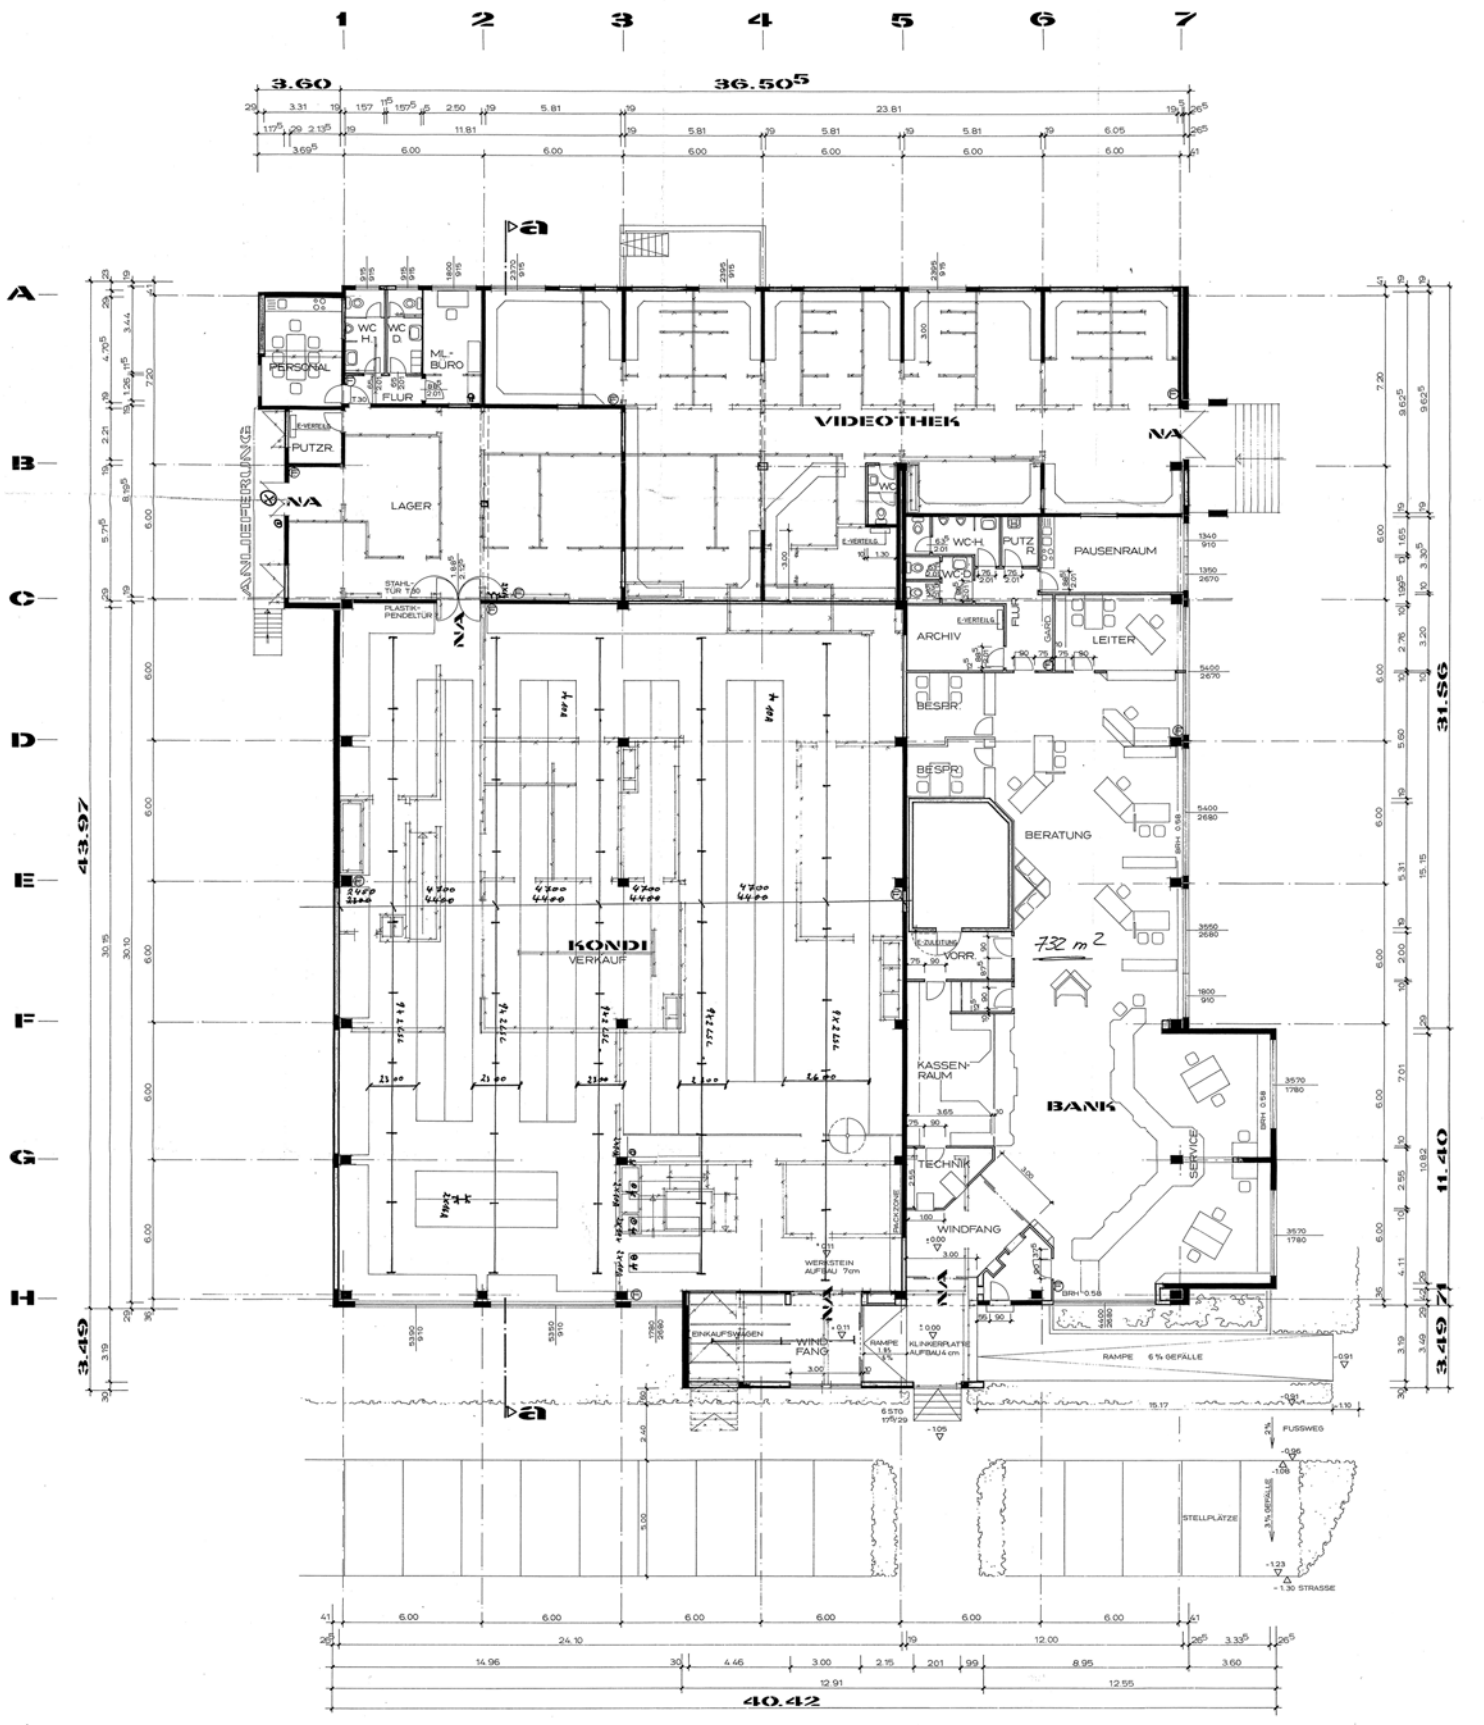

VIDEOTHEK
PERSONAL
WC H.
WC D.
ML-BÜRO
FLUR
PUTZR.
LAGER
ANLIEFERUNG
STAHL-TÜR
PLASTIK-PENDELTÜR
WC
WC-H.
PUTZ R.
PAUSENRAUM
ARCHIV
LEITER
BESPR.
BERATUNG
KONDI
VERKAUF
VORR.
KASSEN-RAUM
BANK
SERVICE
TECHNIK
WINDFANG
WERKSTEIN AUFBAU 7cm
EINKAUFSWAGEN
WIND FANG
RAMPE
KLINKERPLATTE AUFBAU 4 cm
RAMPE 6 % GEFÄLLE
FUSSWEG
STELLPLÄTZE
STRASSE
732 m²
36.50⁵
40.42
43.97
31.56
11.40
3.60
3.49