




ANSICHT NORDEN

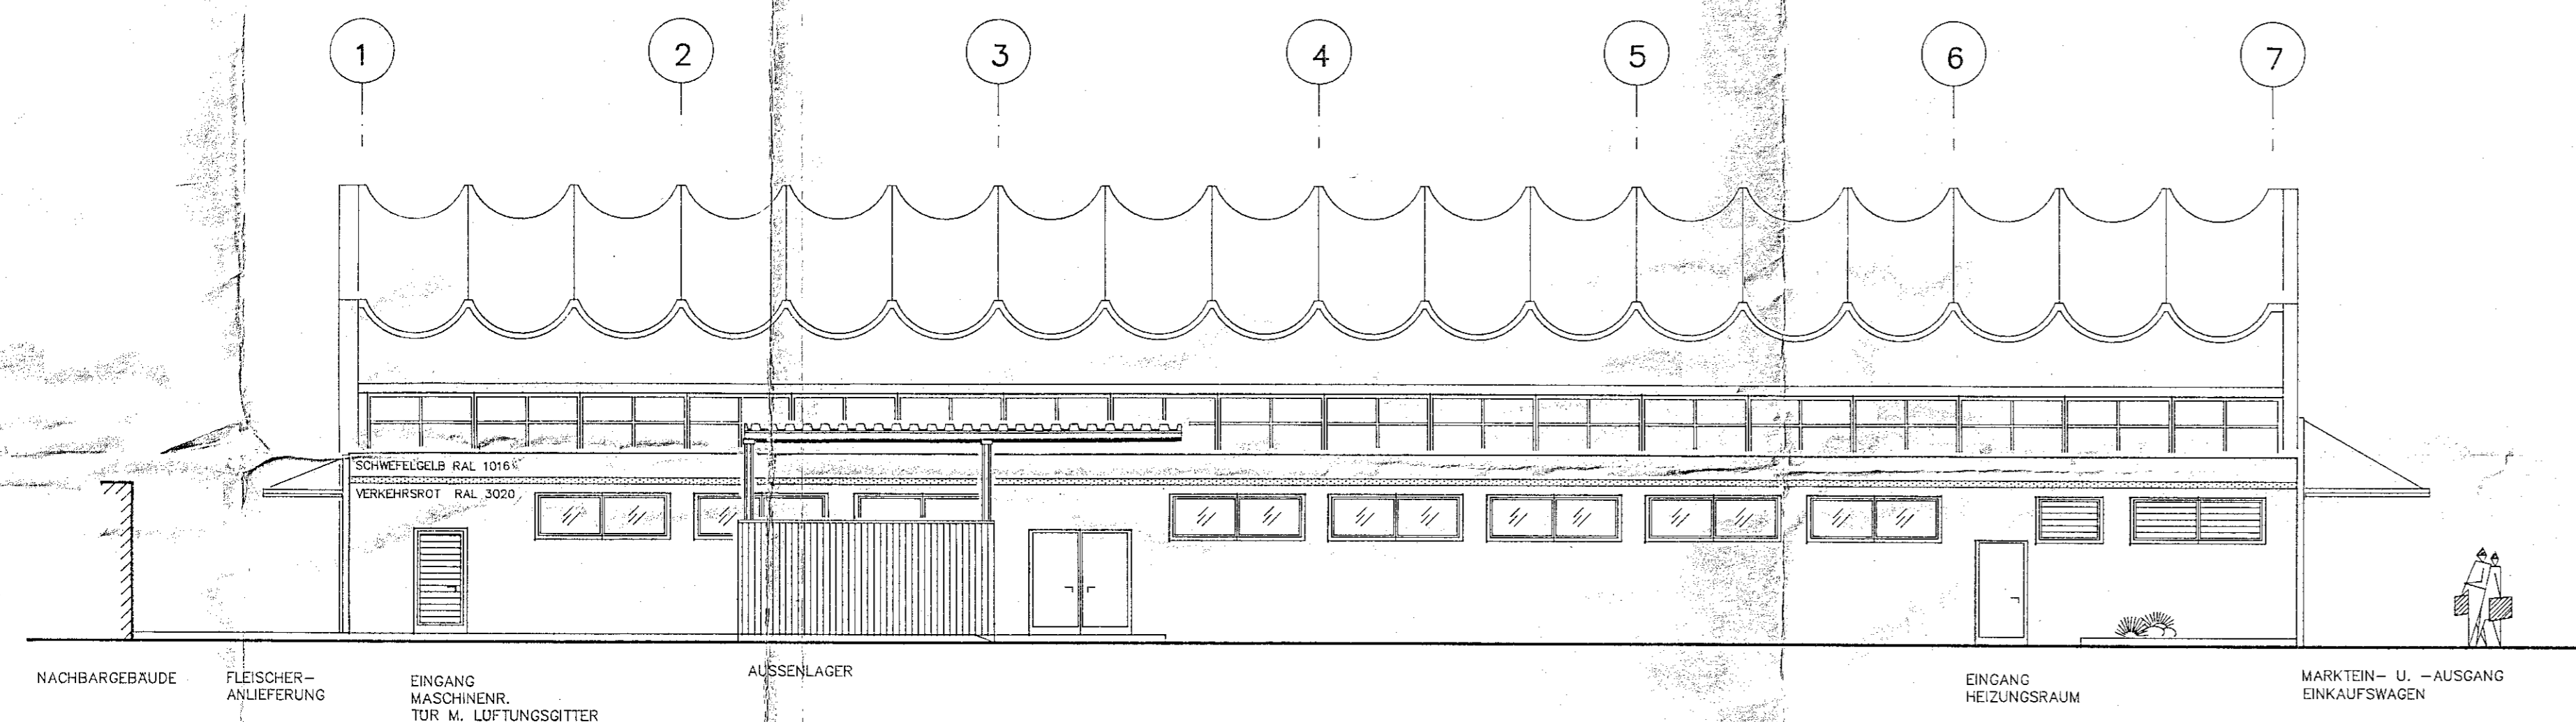

ANSICHT SÜDEN

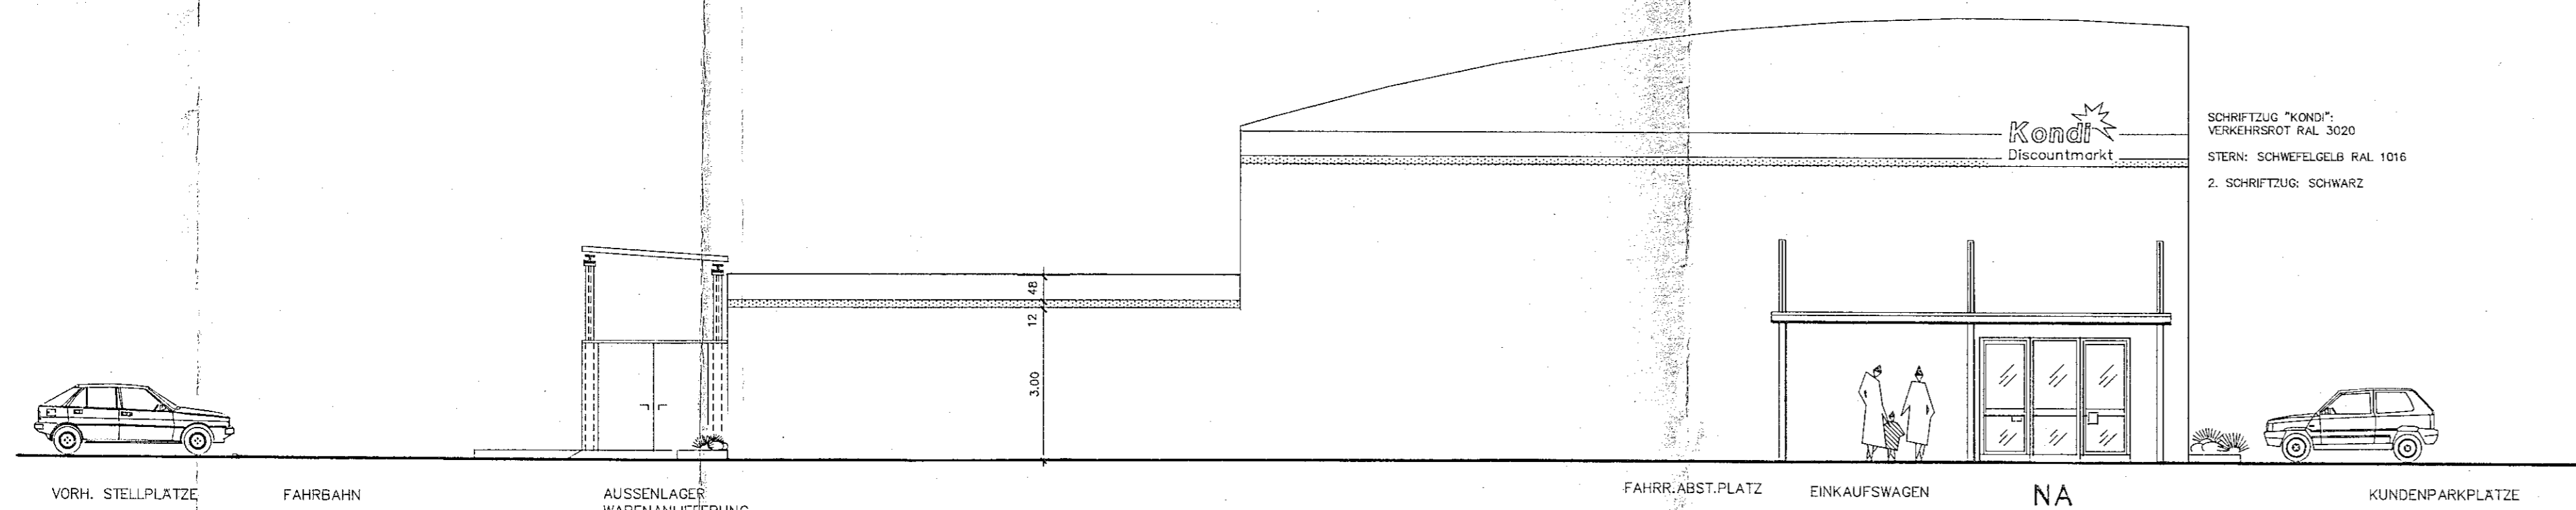

ANSICHT OSTEN

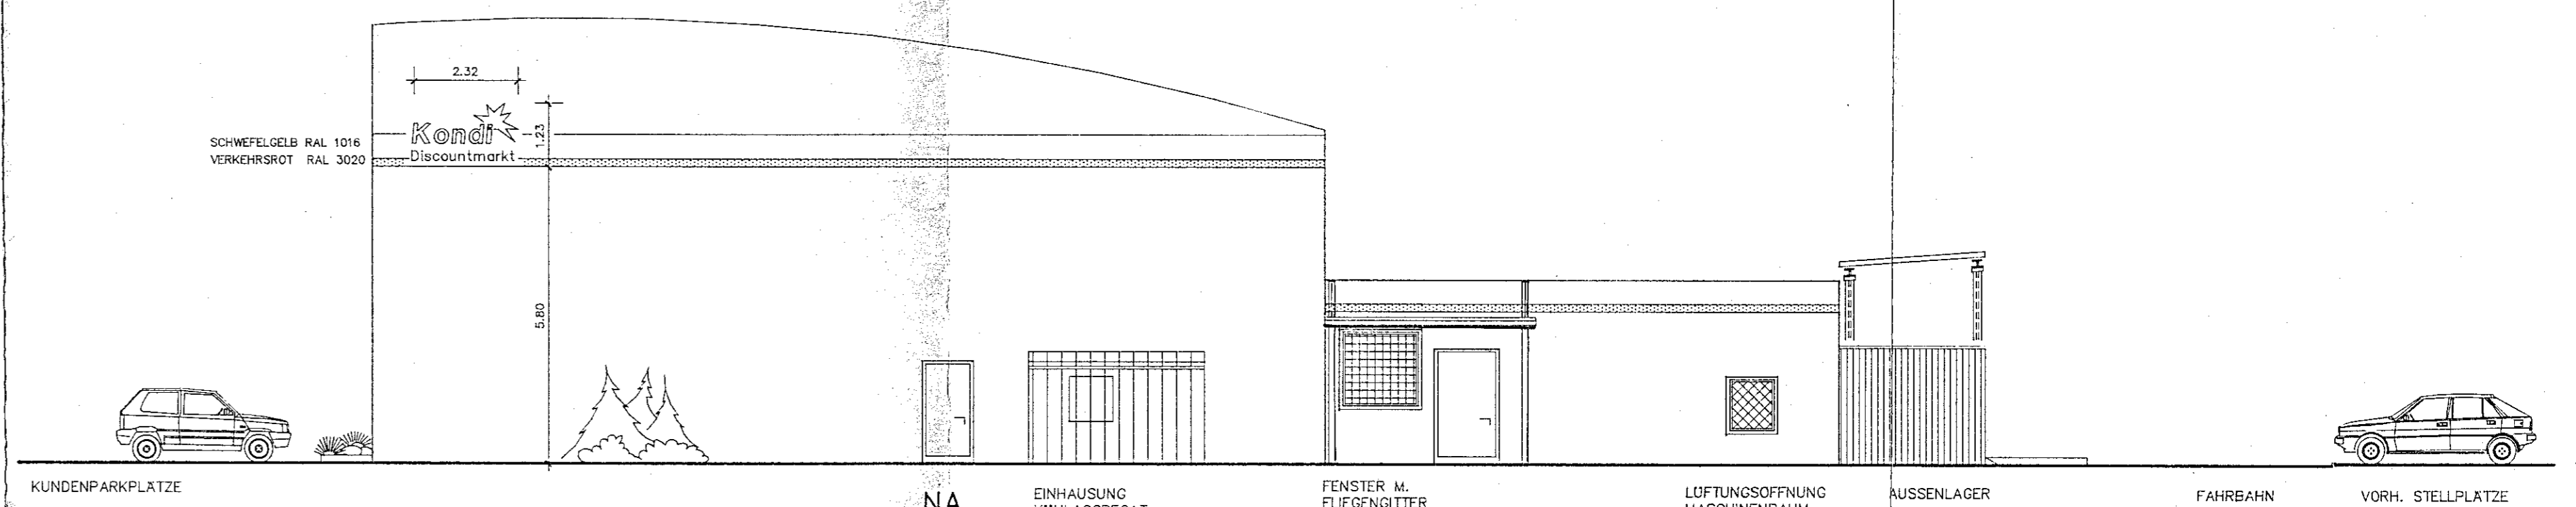

ANSICHT WESTEN

BAUEINGABEPLAN

PROJEKT: NUTZUNGSÄNDERUNG EINES BESTEHENDEN EINZELHANDELSMARKTES UND EINBAU EINES FLEISCHVERKAUFS UND EINES BACKSHOPS IN HALLE, KAMMSTRASSE

BAUHERR: KONDI KONSUMWAREN DISCOUNTHANDEL DER EDEKA NORDBAYERN GMBH & CO. KG PORPHYRSTR. 20, 06126 HALLE

Datum: _____ Unterschrift: _____

Gemeinde: _____ Datum: _____ Unterschrift: _____

INGENIEURBÜRO E. PLANNASCH
SCHWEINFÜRTER STR. 6. 97337 DETTELBACH
TEL. 09324/2677 FAX 09324/4300

Detelbach, den 28.11.1995

ANSICHTEN MASSSTAB: 1 : 100